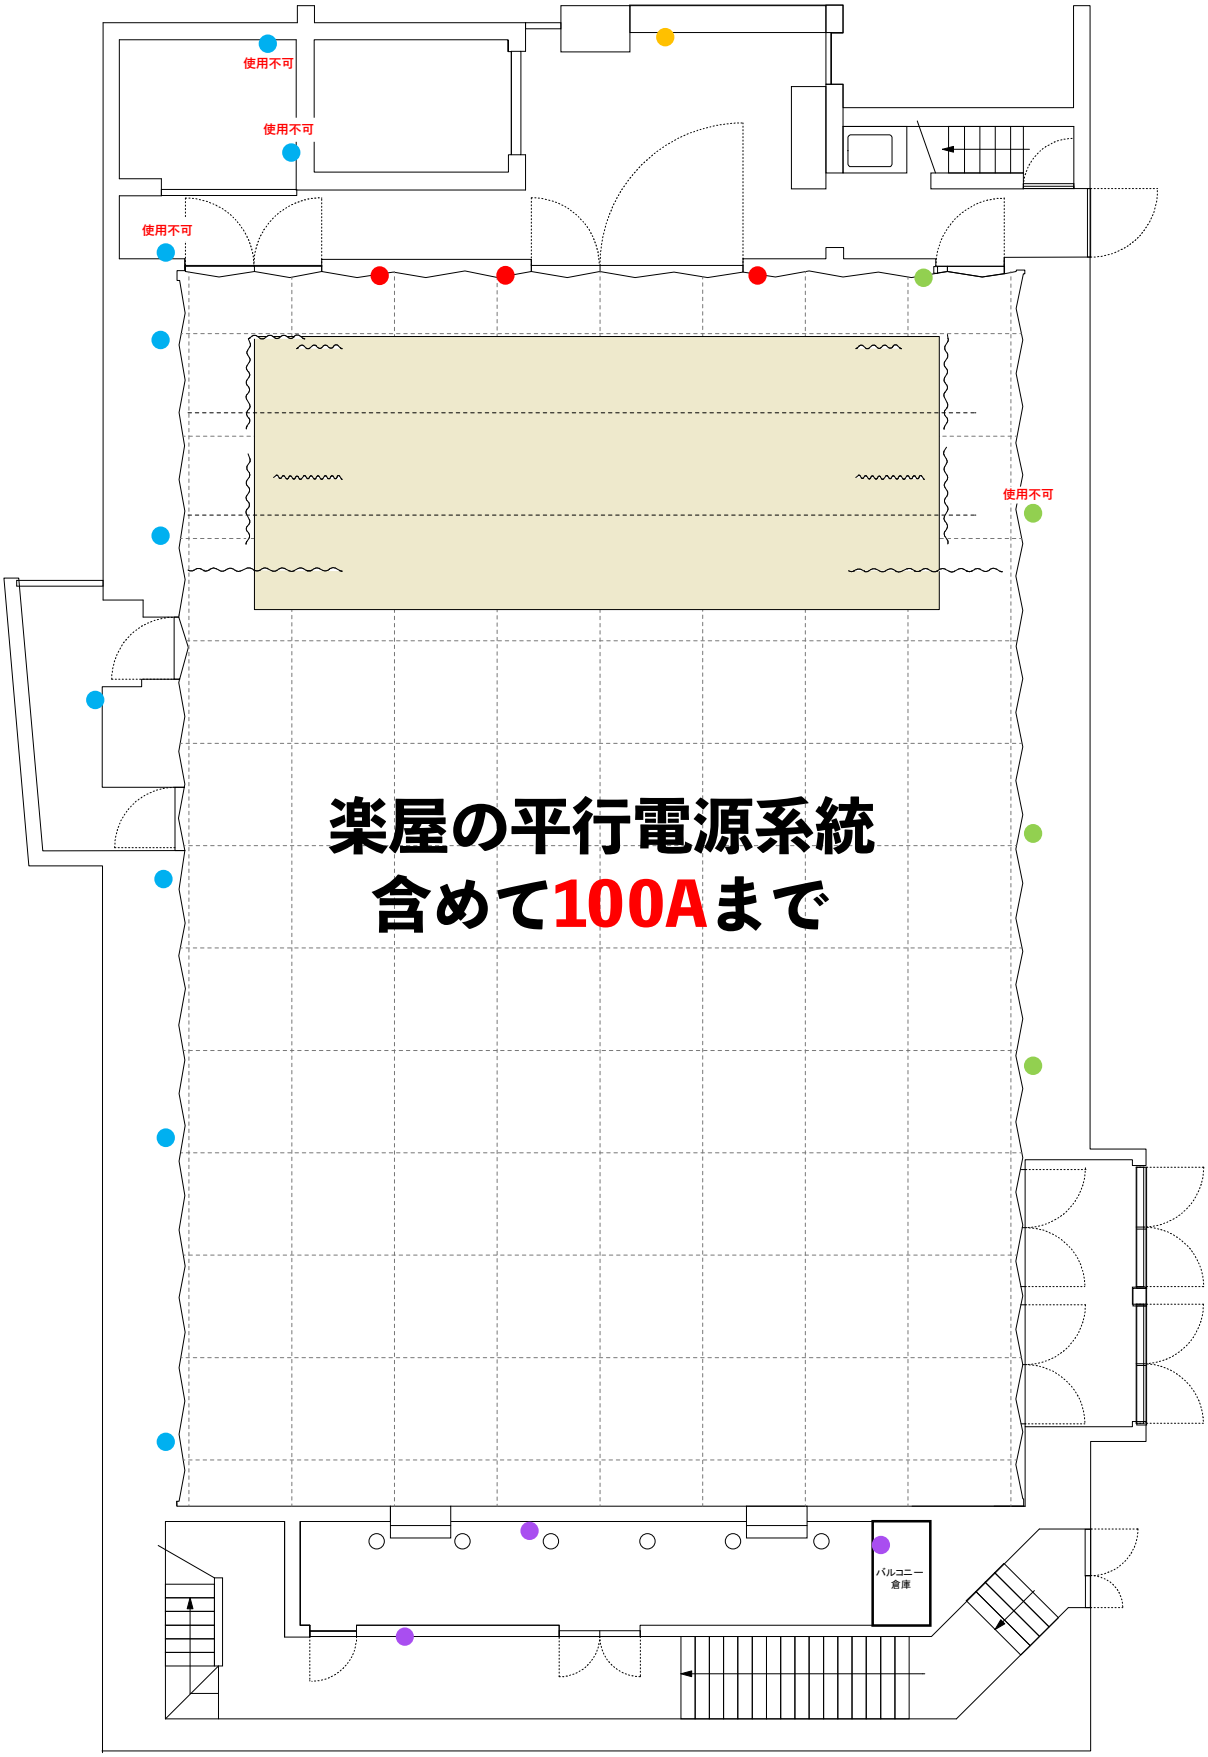

ホール内 平行電源系統図