2023/4/1現在
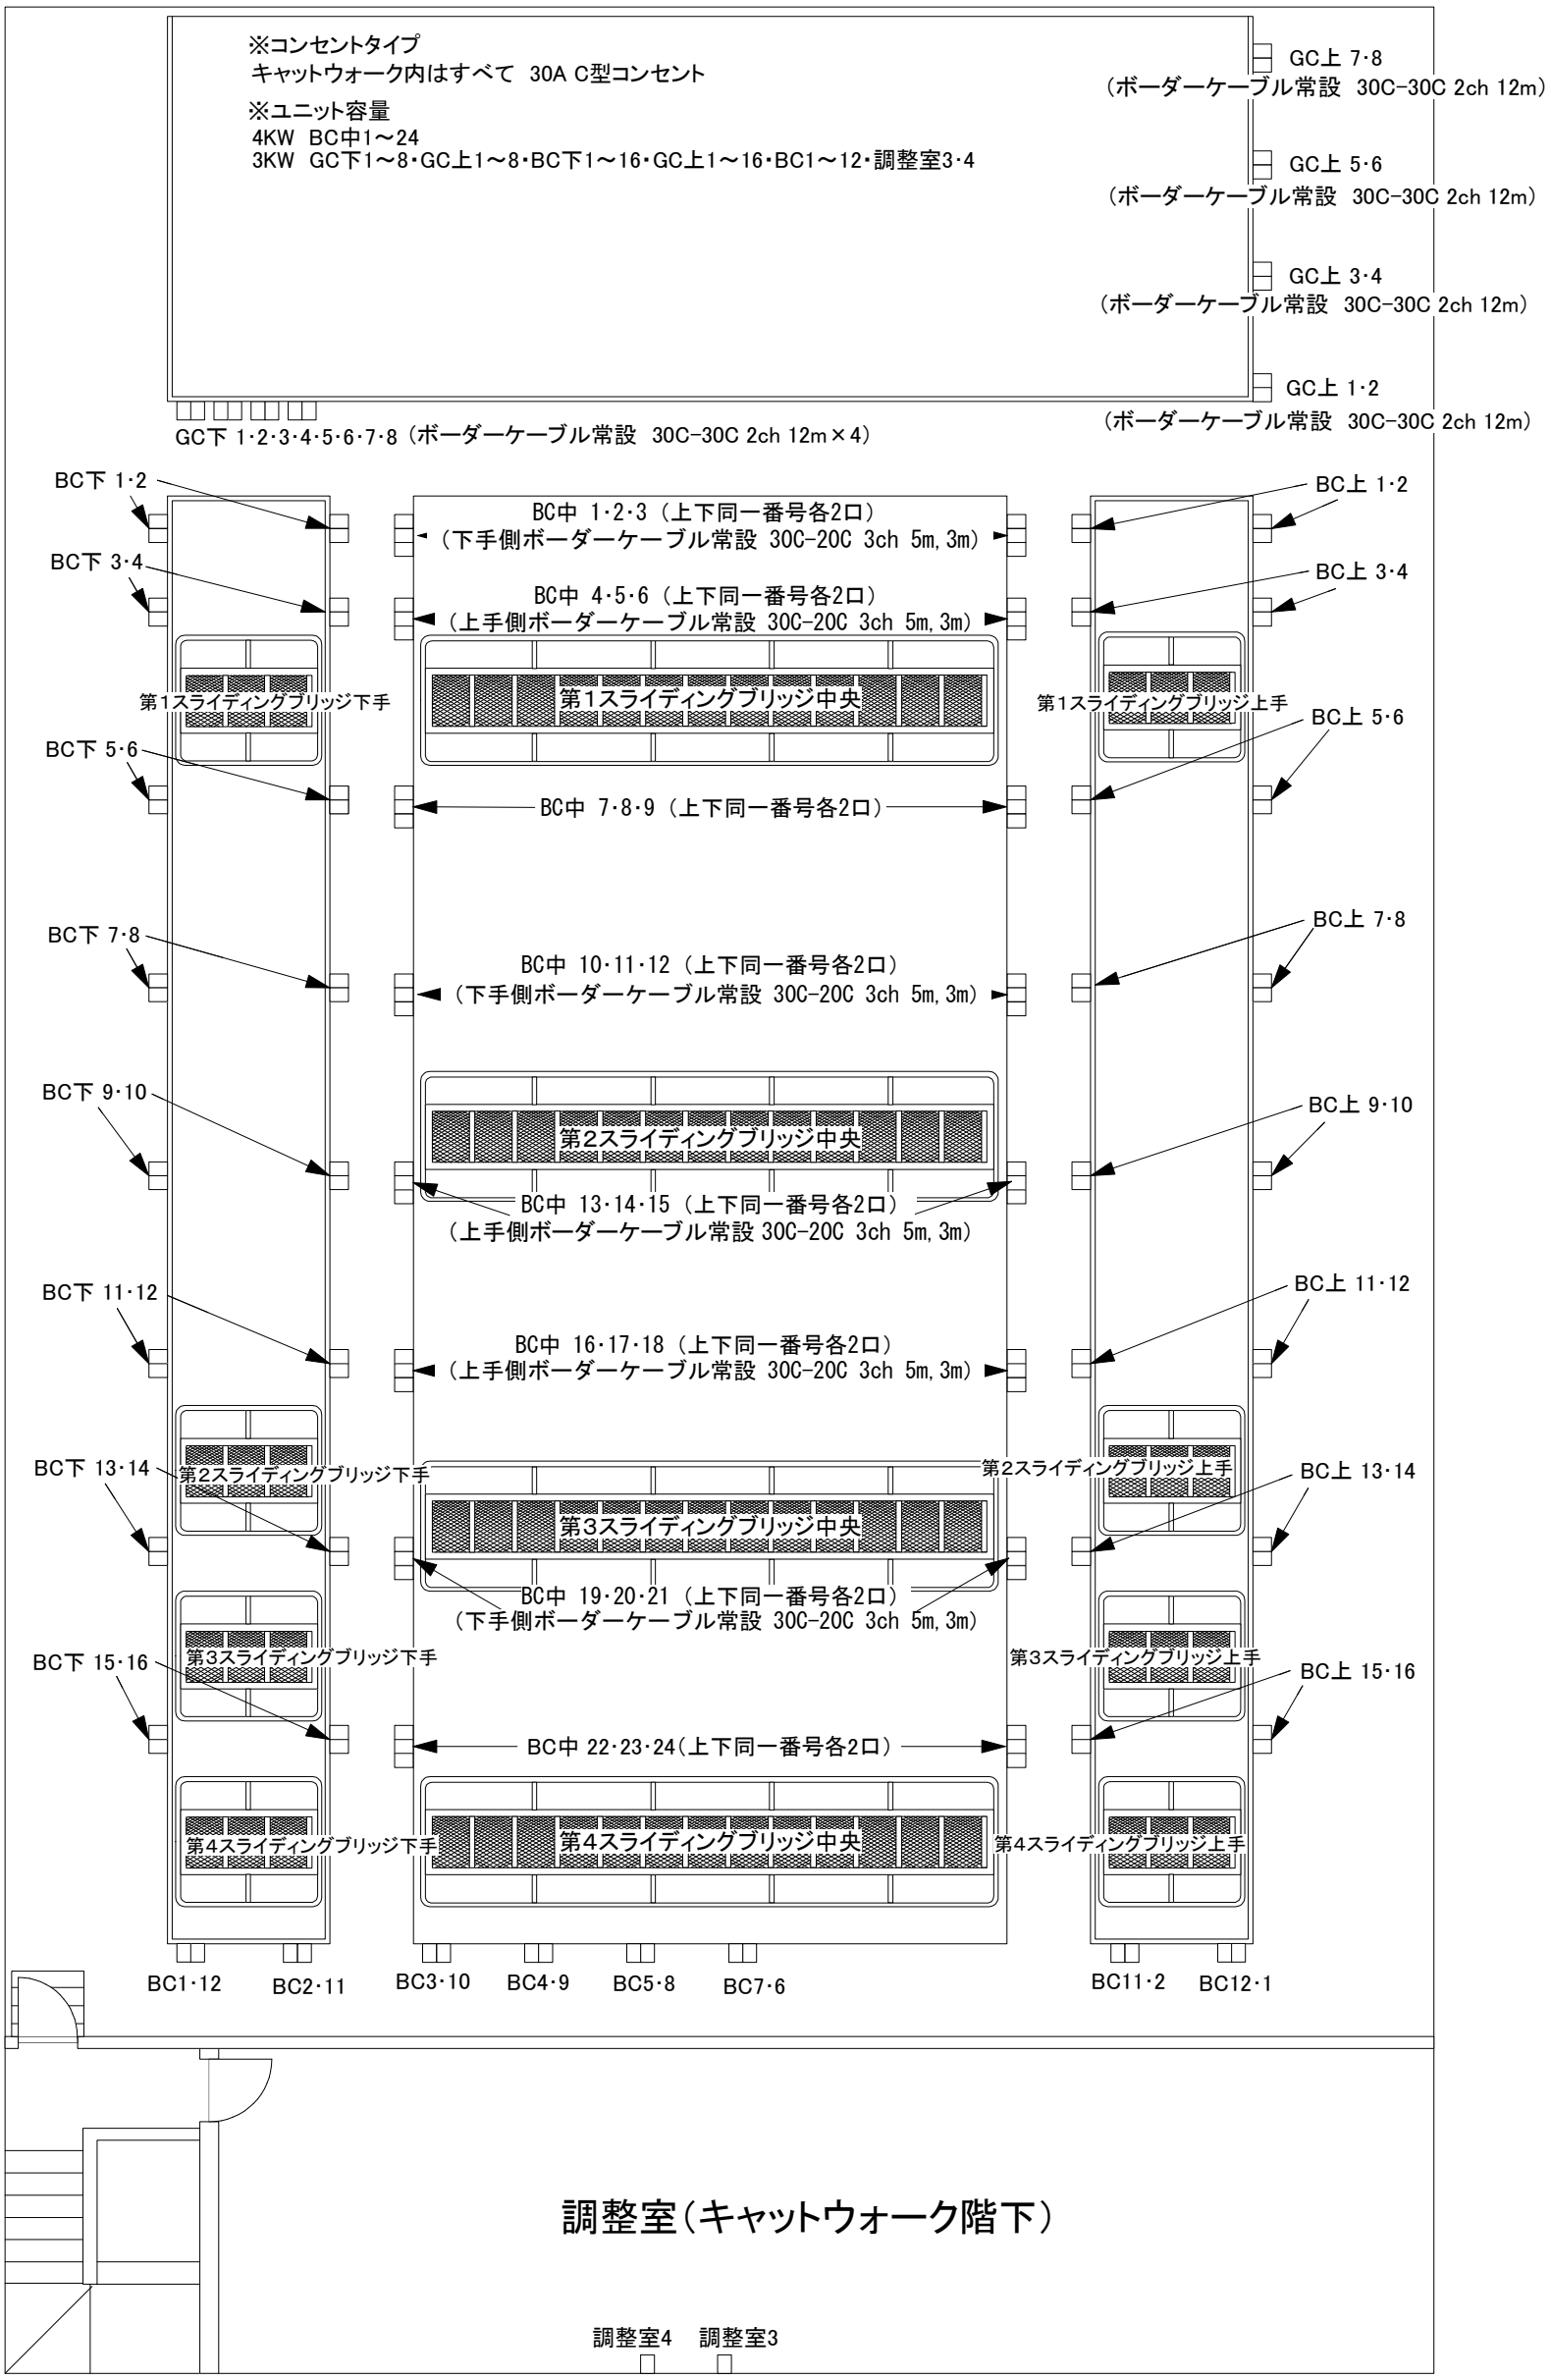
キャットウォーク照明コンセント配置図(1/80)