


半フラット

定員：225名

搬入口

幅2m25 高さ2m39

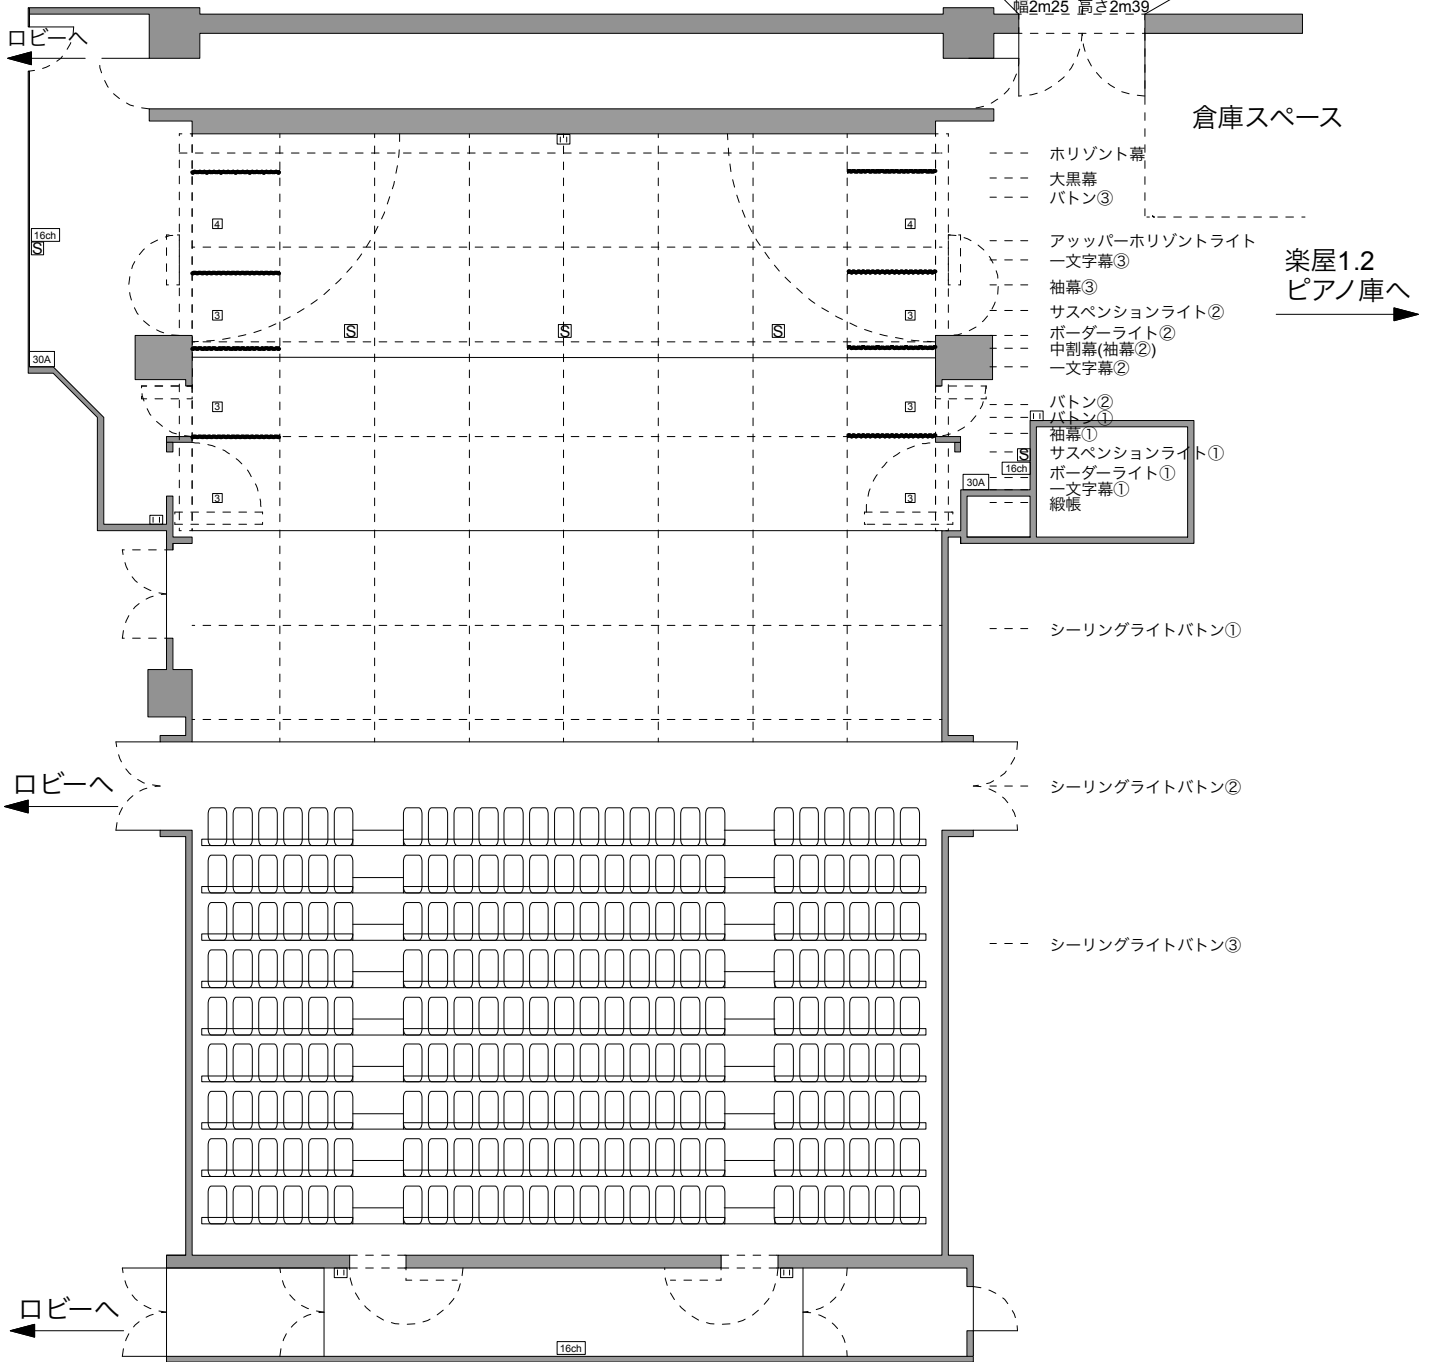

1/120(A4版)

備考