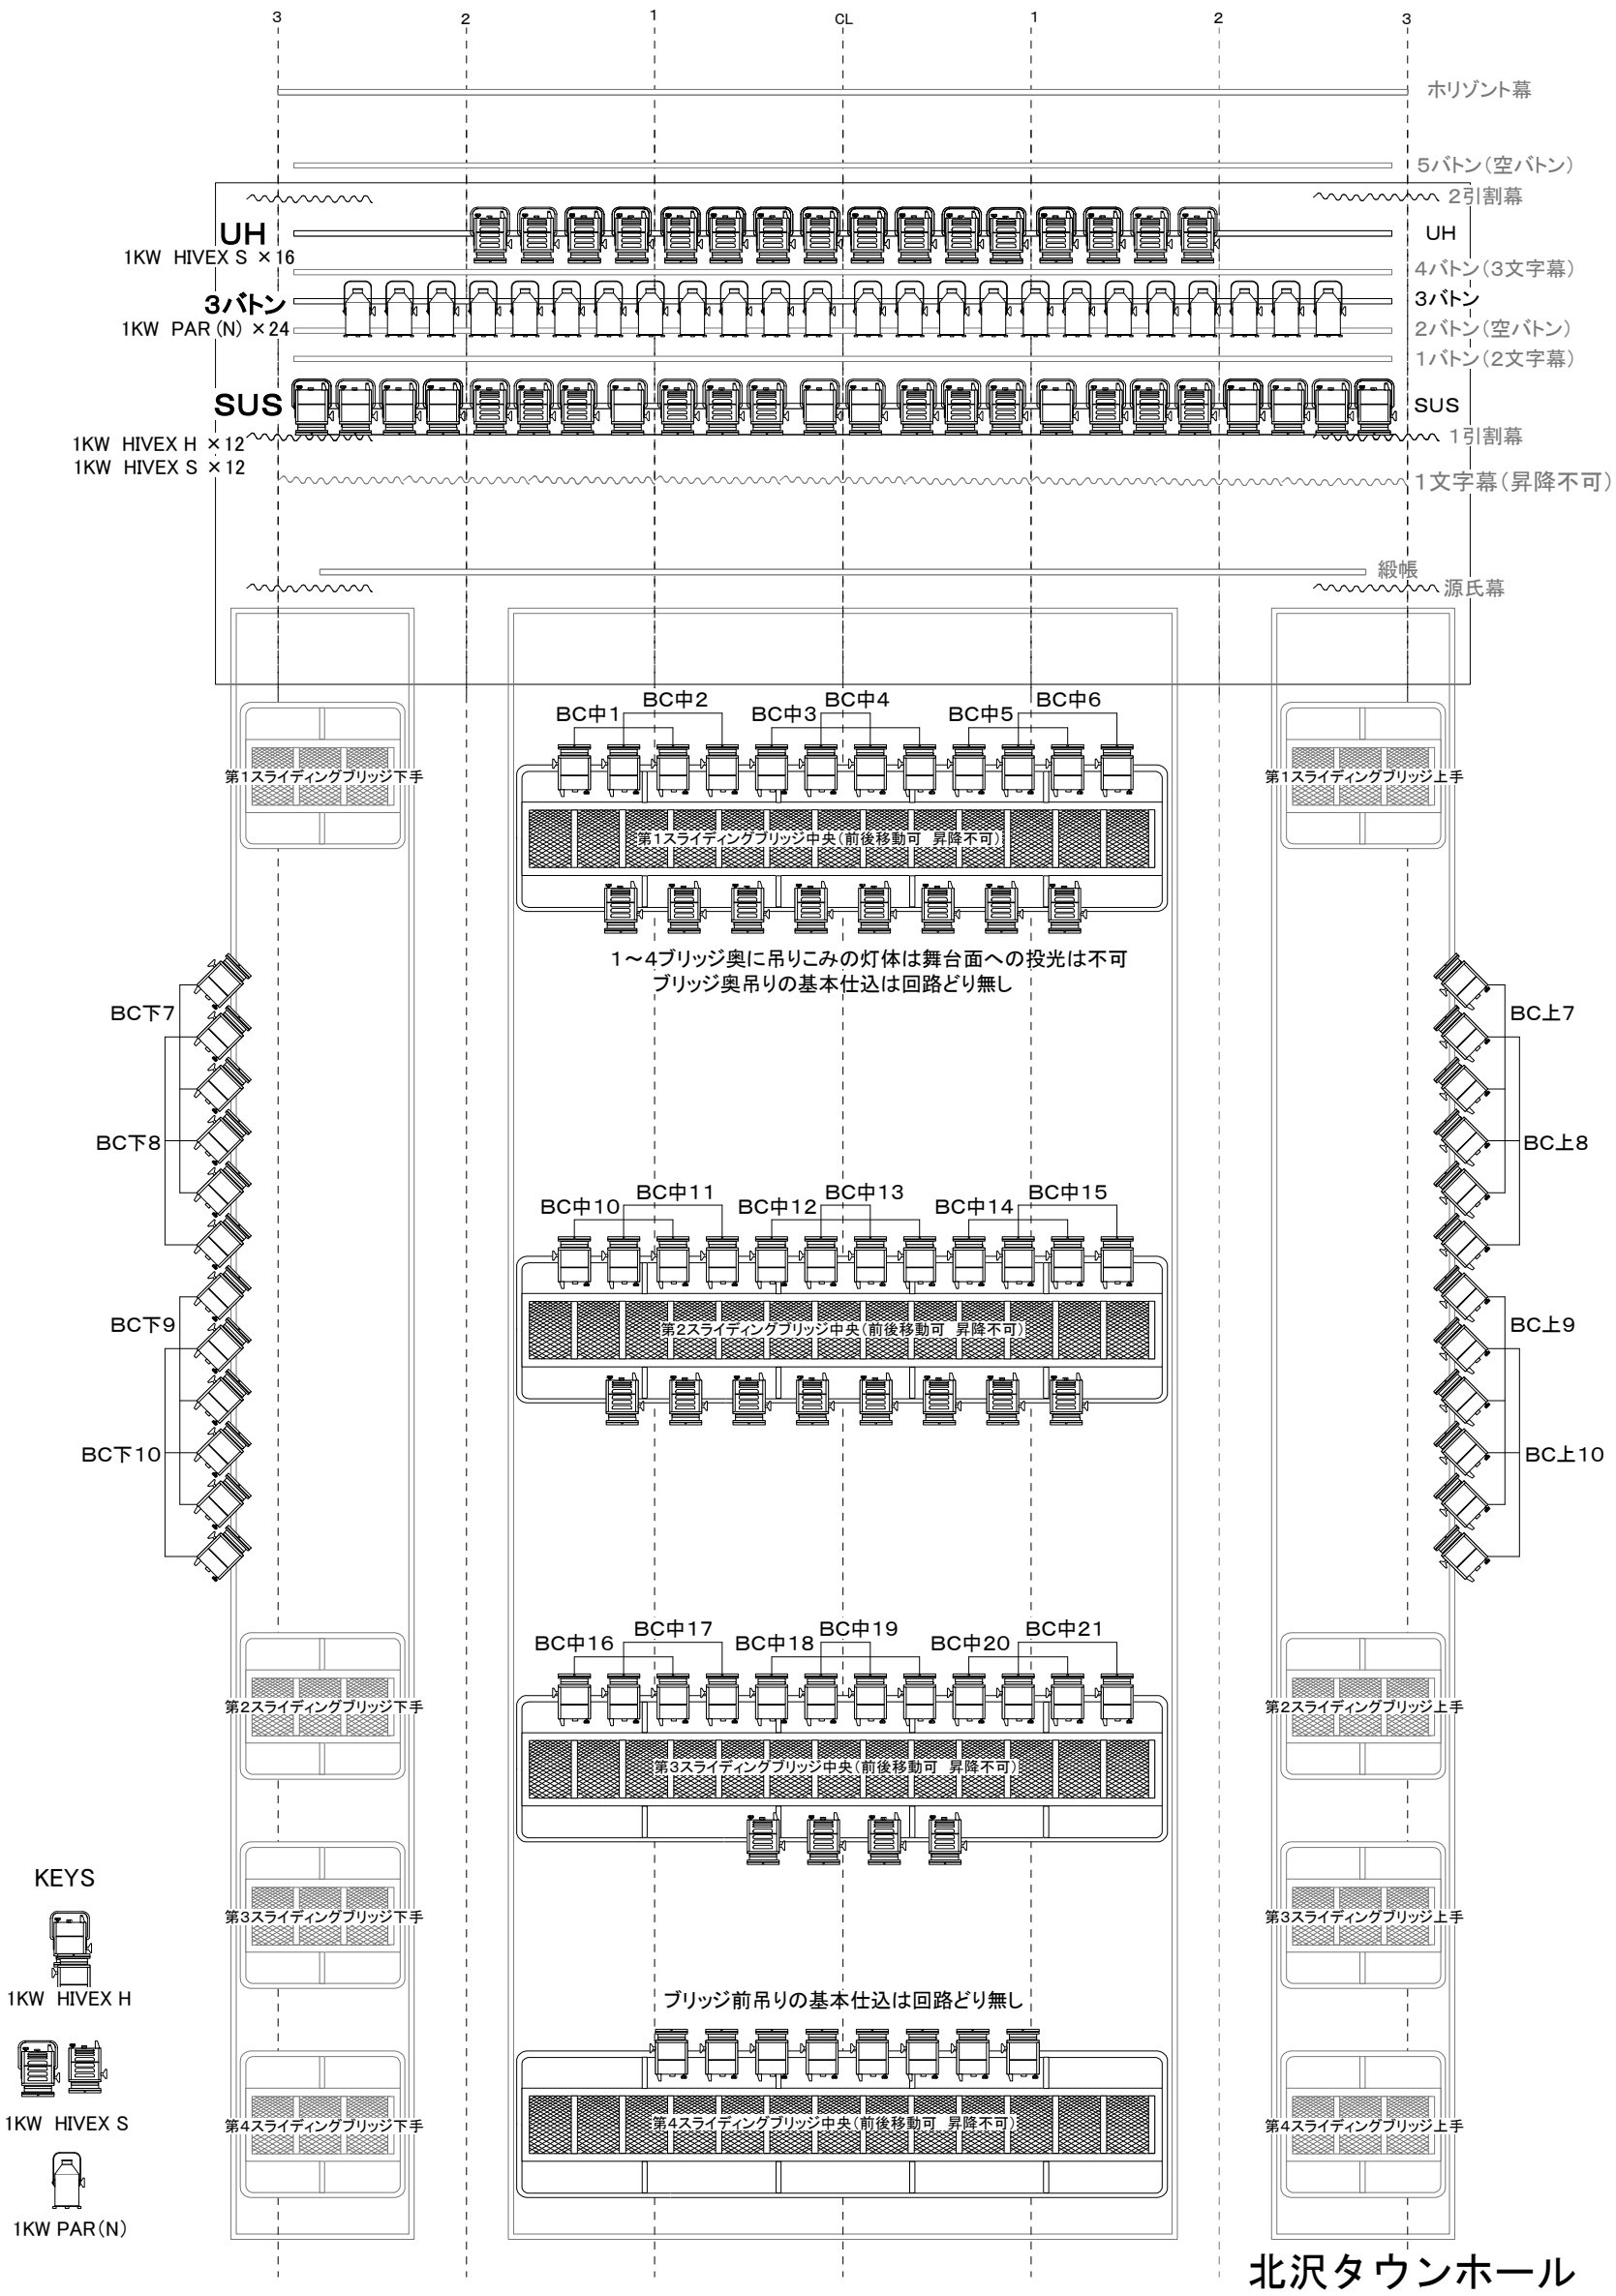


# 北沢タウンホール
# 照明基本仕込図